

ΕΦΗΜΕΡΙΣ ΤΗΣ ΚΥΒΕΡΝΗΣΕΩΣ
ΤΗΣ ΕΛΛΗΝΙΚΗΣ ΔΗΜΟΚΡΑΤΙΑΣ

ΑΘΗΝΑ 25 ΣΕΠΤΕΜΒΡΙΟΥ 1992	ΤΕΥΧΟΣ ΤΕΤΑΡΤΟ	ΑΡΙΘΜΟΣ ΦΥΛΛΟΥ 980

ΠΕΡΙΕΧΟΜΕΝΑ

ΑΝΑΔΑΣΩΣΕΙΣ

ΑΠΟΦΑΣΕΙΣ

Αριθ. 367 (1)

Κήρυξη ως αναδασωτέας εκτάσεως 264 τ.μ. στη θέση «Πανόραμα» ή «Χαμολ α» Κοινότητος Καλάμου του Νομού Αττικής.

Ο ΝΟΜΑΡΧΗΣ ΑΝΑΤ. ΑΤΤΙΚΗΣ

Έχοντας πόψη:

1. Τις δια εις του Ν. 3200/55 «περί διοικητικής αποκεντρώσεως», όπο ές τροποποιήθηκαν μεταγενέστερα με το Ν.Δ. 532/70.

2. Τις δια εις του Ν.Δ. 1147/1972 «περί Διοικήσεως μείζονος Πρωτευούσης», ε συνδυασμό με τις όμοιες του 711/72 Β.Δ.

3. Τις διατάξεις της παρ. 3 του άρθρου 117 του Συντάγματος.

4. Τις διατάξεις του Ν. 998/79 «περί προστασίας των δασών και των δασικών εν γένει εκτάσεων της Χώρας» και ειδικότερα:

α) του άρθρου 41 παρ. 1, και β) του άρθρου 38 παρ. 1,

5. Τις διαταγές του Υπουργείου Γεωργίας:

α) 160417/1180/8.7.80, «περί οδηγιών για τις αναδασωτέες εκτάσεις», και β) 182447/3049/24.9.80.

6. Την αριθ. 365/3.2.1992 πρόταση του Δασαρχείου Καπανδριτίου σχετικά με την κήρυξη ως αναδασωτέας, της αναφερομένης στο θέμα εκτάσεως, αποφασίζουμε:

Κηρύσσουμε αναδασωτέα ώστε να αποκλεισθεί η διάθεσή της για άλλο προορισμό, τη δημόσια διακατεχόμενη δασική έκταση (δάσος) εμβαδού διακοσίων εξήντα τεσσάρων (264) τετραγωνικών μέτρων που βρίσκεται στη θέση «Πανόραμα» ή «Χαμολέζα» περιφερείας Κοινότητας Καλάμου, με σκοπό τη διατήρηση του χαρακτήρα του δάσους του οποίου η θαμνώδης δασική βλάστηση από πουρνάρια, αγριελιές και κουμαριές, καταστράφηκε με παράνομη αποφιλωτική υλοτομία (τα πεύκα που υπήρχαν δεν εθίγησαν) και στη συνέχεια με τοποθέτηση αυθαιρέτου ξυλοτύπου κατά μήκος της ανατολικής πλευράς και εν μέρει της βορείας και νοτίας πλευράς και προσδιορίζεται από τα στοιχεία Α – Β – Γ – Δ – Α, όπως φαίνονται στο συνημμένο διάγραμμα το οποίο αποτελεί αναπόσπαστο μέρος της αποφάσεως αυτής και έχει όρια:

Ανατολικά: Με δημόσιο διακατεχόμενο δάσος χ. πεύκης.

Δυτικά: Με δρόμο.

Βόρεια: Με δημόσιο διακατεχόμενο δάσος χ. πεύκης και εν μέρει με δημόσιο διακατεχόμενο δάσος οικισθέν παρανόμως προ πολλών ετών.

Νότια: Με δημόσιο διακατεχόμενο δάσος χ. πεύκης οικισθέν παρανόμως προ πολλών ετών.

Η απόφαση αυτή να δημοσιευθεί στην Εφημερίδα της Κυβερνήσεως.

Αγία Παρασκευή, 5 Αυγούστου 1992

Ο Νομάρχης

ΕΥΑΓ. ΧΑΡΑΛΑΜΠΙΔΗΣ

ΣΧΕΔΙΑΓΡΑΜΜΑ

δημοσίου διακατεχομένου δάσους στη θέση Πανόραμα, ή Χαμολίτας, περιφέρειας Κοινότητας Καλάμου, εντός του οποίου ενεργήθηκαν παράνομες διακατοχικές πράξεις από τους 1) Γεώργιο Ιωαν. Μαραγκό, κάτοικο Ιασίνθου 7 Παγκράτι και 2) Σπυρίδωνα Ν. Κουλιγιάννη εργολάβο οικοδομών, κάτοικο Καλάμου Αττικής.

ΚΛΙΜΑΚΑ 1:500

ΠΡΟΣΑΡΤΑΤΑΙ
Στην αριθ. 367/92
απόφαση μας.
Αγ. Παρασκευή 5-8-1992
Ο Νομάρχης
ΤΣΥ
ΕΥΑΓ. ΧΑΡΑΛΑΜΠΙΔΗΣ

ΑΒΓΔΑ = 264 τμ

δημόσιο διακ/νο δάσος εντός του οποίου έγιναν παράνομες διακατοχικές πράξεις

Καπανδρίτι 27-1-1992

ο συντάξας Τεχν. Δασοπονίας

Βασ. Σταμασούρας

ΑΚΡΙΒΕΣ ΑΝΤΙΓΡΑΦΟΝ
Αγία Παρασκευή 17-8-92
Το Γραφείο Γραμματείας
Θεοδώρα Εξάρχου
Τεχ/γος Δασοπονίας

απόσπασμα αριθ. 6426/2 πινακίδος ΓΥΣ κλιμ. 1:5000 στο οποίο σημειώνεται η θέση της ανωτέρω έκτασης

3-2-92

Αριθ. 1010 (2)

Κήρυξη αναδασωτέας έκτασης 590,1 στρεμμάτων στη θέση Γκαγκανια Δήμου Μολάων Νομού Λακωνίας.

Ο ΝΟΜΑΡΧΗΣ ΛΑΚΩΝΙΑΣ

Έχοντας υπόψη:

1. Τις διατάξεις του Ν. 3200/55 περί διοικητικής αποκεντρώσεως, όπως τροποποιήθηκε και συμπληρώθηκε μεταγενέστερα με το Ν.Δ. 532/70.

2. Τις διατάξεις του άρθρου 117 παρ. 3 του Συντάγματος.

3. Τις διατάξεις του Ν. 998/79 «περί προστασίας των δασών κ.λπ.» και ειδικότερα:

α) του άρθρου 41 παρ. 1, β) του άρθρου 38 παρ. 1,

4. Τις διαταγές του Υπουργείου Γεωργίας:

α) 160417/1180/8.7.80, β) 182447/3049/24.9.80

5. Την 1254/22.7.92 πρόταση του δασαρχείου Μολάων με την οποία προτείνεται η κήρυξη της έκτασης που αναφέρεται στο θέμα ως αναδασωτέας, αποφασίζουμε:

Κηρύσσουμε αναδασωτέα με σκοπό την αποκατάσταση με φυσική αναγέννηση στης προϋπάρχουσας δασικής βλάστησης (αείφυλλα πλατύφυλλα) που καταστράφηκε στις 11.7.92 ύστερα από πυρκαϊά δημόσια δασική έκταση εμβαδού πεντακοσίων ενενήντα (590) στρεμμάτων και εκατό (100)μ2 που βρίσκεται στη θέση Γκαγκανία Δήμου Μολάων και προσδιορίζεται από τα στοιχεία 1.2.3 ...20–1 και 21.22.23 ... 59.60 – 21 στο από 21.7.92 διάγραμμα του Δασαρχείου Μολάων και έχει όρια:

Ανατολικά: Με δημόσια δασική έκταση και καλλιέργειες.

Δυτικά: Με δημόσια δασική έκταση και καλλιέργειες και την εθνική οδό.


Βόρεια: Με δημόσια δασική έκταση.

Νότια: Με την εθνική οδό Σπάρτης – Μολάων και με καλλιέργειες, όπως φαίνεται στο συνημμένο διάγραμμα που αποτελεί αναπόσπαστο μέρος της απόφασης αυτής.

Η απόφαση αυτή να δημοσιευθεί στην Εφημερίδα της Κυβερνήσεως.

Σπάρτη, 25 Αυγούστου 1992

Ο Νομάρχης
ΦΩΤΙΟΣ ΦΑΛΙΑΓΚΑΣ

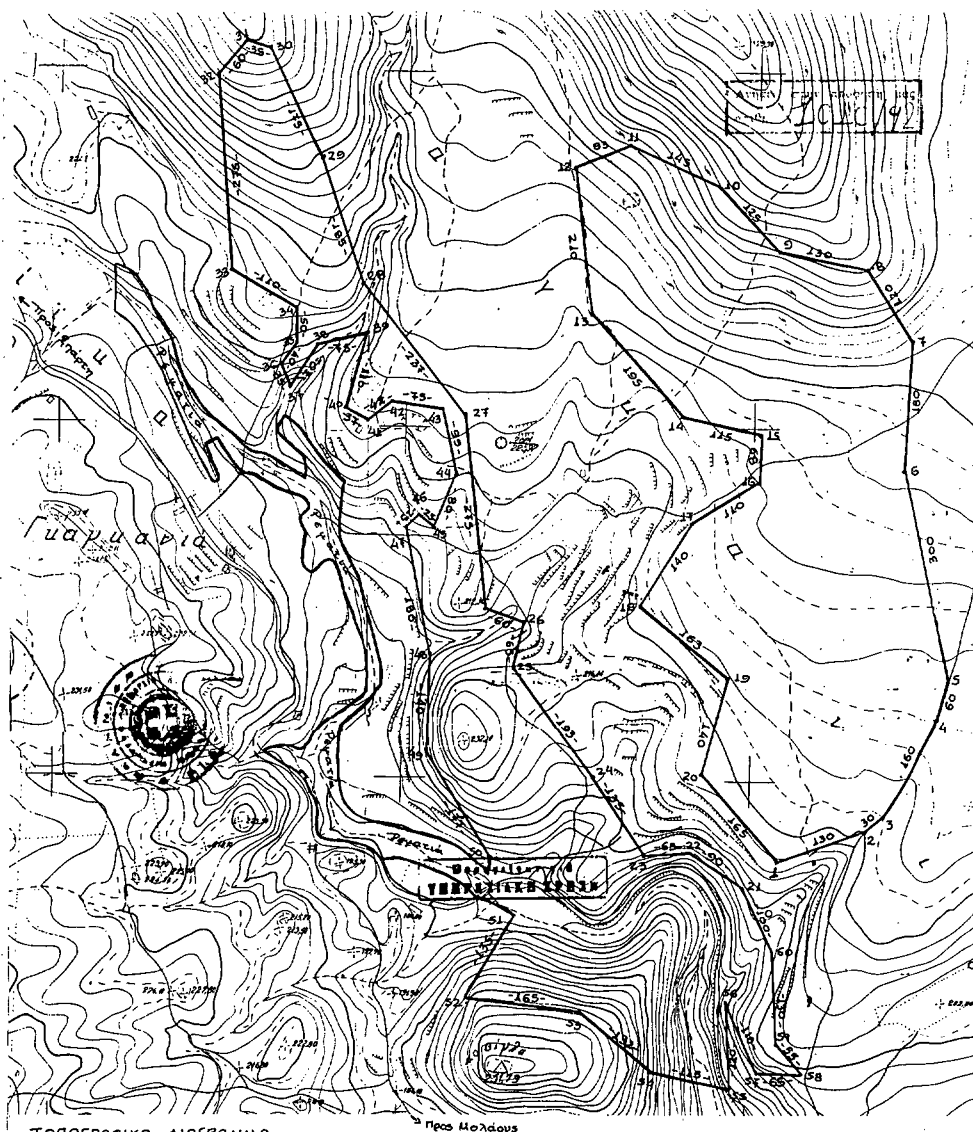

ΠΟΛΕΟΔΟΜΙΑ

ΑΠΟΦΑΣΕΙΣ

Αριθ. 7164 (3)

Τροποποίηση της 13468/ΕΠΑ 3203/28.1.86 απόφασης Νομάρχη Εύβοιας για τον καθορισμό ορίων και όρων και περιορισμών δόμησης και κατηγοριοποίησης των οικισμών α) ΟΡΙΟ και β) ΜΥΡΤΕΑ της Κοινότητας Ορίου του Ν. Ευβοίας.

Ο ΝΟΜΑΡΧΗΣ ΕΥΒΟΙΑΣ

Έχοντας υπόψη:

1. Τις διατάξεις του από 24.4.85 Π.Δ. (ΦΕΚ 181 Δ'/3.5.85) «Περί τρόπου καθορισμού ορίων οικισμού της Χώρας, κατηγορίες αυτών και καθορισμός όρων και περιορισμών δόμησης», όπως τροποποιήθηκε και συμπληρώθηκε με το από 14.2.87 Π.Δ. (ΦΕΚ 133 Δ'/23.2.87) και με το από 25.4.89 Π.Δ. (ΦΕΚ 293 Δ'/16.5.89).

2. Τις προτάσεις των ιδιωτών μελετητών μηχανικών, στους οποίους ανατέθηκε σχετική μελέτη στα πλαίσια του προγράμματος των ανοικτών πόλεων, που αφορούν στον προσδιορισμό των ορίων των υπόψη οικισμών.

3. Τα δελτία αρχιτεκτονικής αναγνώρισης των οικισμών που συμπληρώθηκαν από τους προαναφερόμενους μελετητές κατά τις υποδείξεις των σχετικών προδιαγραφών του Υ.Χ.Ο.Π.

4. Τα πληθυσμιακά στοιχεία της τελευταίας απογραφής του Κράτους της Ε.Σ.Υ.Ε.

5. Την με αριθ. α) 13468/ΕΠΑ 3283/28.1.86 απόφαση Νομάρχη Ευβοίας.

6. Την 26/4.11.91 απόφαση του Κοιν. Συμβουλίου Οριού.

7. Το 624/20.3.92 έγγραφο του Δασαρχείου Αλιβερίου.

8. Την 2720/9.7.92 εισήγηση του Τ.Π. και Π.Ε. προς το Σ.Χ.Ο.Π. – Ν. Ευβοίας.

9. Την 10η γνωμοδότηση του 25ου/92 πρακτικού του Σ.Χ.Ο.Π. – Ν. Ευβοίας, αποφασίζουμε:

Τροποποιούμε μερικώς την 13468/ΕΠΑ 3283/28.1.86 απόφαση Νομάρχη Ευβοίας όπως παρακάτω:

Στη σελ. 2 η περίπτωση (α) της παρ. ΙΙ αντικαθίσταται ως εξής:

α) ΟΡΙΟ: (1, 2, 3, 4, 5, 6, 7, 8, 9, 10, 1).

β) ΜΥΡΤΕΑ: (1, 2, 3, 4, 5, 6, 1).


και επίσης σαν στάσιμοι οικισμοί με απόφαση Νομάρχη την οριοθέτησή τους στην ακτίνα των οκτακοσίων (800) μέτρων από τα κέντρα των οικισμών, όπως αυτά φαίνονται στο συνοδευτικό της παρούσης σχεδιάγραμμα σε κλ. 1:5.000 που έχει θεωρηθεί από τον Προϊστάμενο Τ.Π. και Π.Ε. και που αποτελεί αναπόσπαστο μέρος της απόφασης αυτής».

Το διάγραμμα που συνοδεύει την απόφαση (χάρτης Π–1.1. σε κλ. 1:5.000) θα βρίσκεται αναρτημένο για δεκαπέντε (15) ημέρες στα Γραφεία του Τ.Π. και Π.Ε. – Ν. Ευβοίας (Τομέας ΕΠΑ) αμέσως μετά τη δημοσίευση της παρούσης στο ΦΕΚ.

Η παρούσα απόφαση να δημοσιευθεί στην Εφημερίδα της Κυβερνήσης και να ισχύει από τη δημοσίευση.

Χαλκίδα, 3 Σεπτεμβρίο υ1992

Ο Νομάρχης
ΛΑΖΑΡΟΣ ΚΥΡΙΖΟΓΛΟΥ

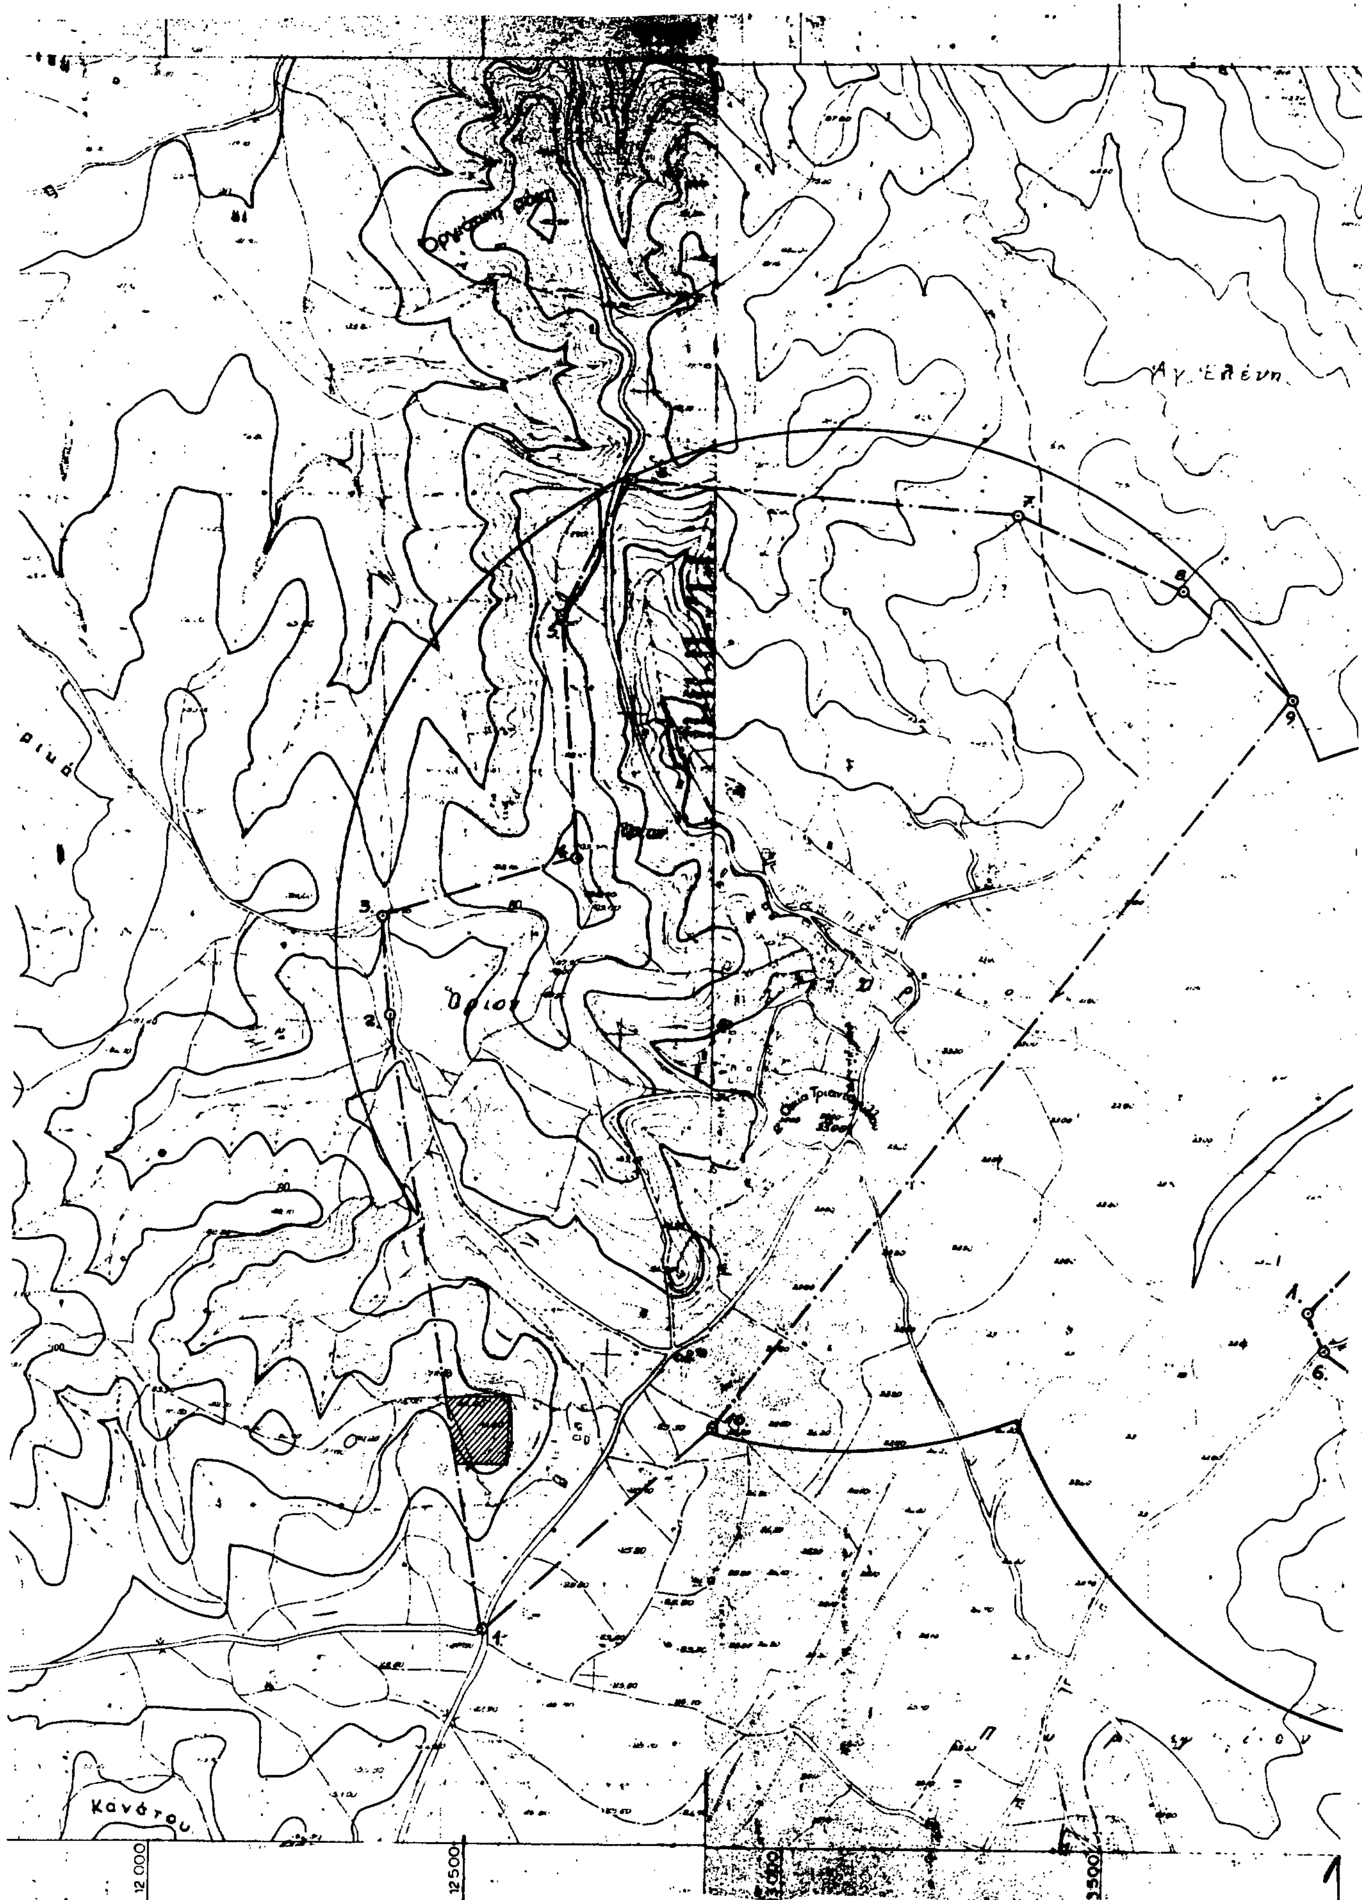
Αγ. Ελένη
Όρια
Κανάτου
12.000
12500
13500

ΝΟΜΟΣ ΕΥΒΟΙΑΣ
Οικισμοι: ΟΡΙΟ – ΜΥΡΤΕΑ

ΥΠΟΜΝΗΜΑ

Οριο ΟΤΑ
Οριο οικισμου
1.2.3 ...... Ονομασιες

ΟΡΙΟ ΟΙΚΙΣΜΟΥ "ΟΡΙΟ"

1. Διασταύρωση κοινοτικών δρόμων.
2. Πηγαδάκι Αγίασμα Αγριόγιαννη.
3. Διασταύρωση δρομίσκου προς Ψονόδρι με Β.Δ. άκρο ιδιοκτησίας Βασιλείου Παναγιώτου.
4. Ύψωμα Πόρος, Ν.Δ. άκρο ιδιοκτησίας Βασιλείου Δαγιάνη.
5. Β.Δ. άκρο ιδιοκτησίας Δημ. Ρέτσα με ιδιοκτ. Βασίλη Σταμελάκη.
6. Εκκλησάκι Λύκου (Κερατσόλι).
7. Ν.Α. άκρο ιδιοκτ. Ιωαν Λάμπρου με δρόμο προς την Φλόγα.
8. Ν.Δ. άκρο ιδιοκτ. κ. Σταμέλου με ιδιοκτησία Ιωάννη Β. Νικολή.
9. Β.Α. άκρο αποθήκης Αναστάσιου κ. Μπιμπλή.
10. Ν.Α. άκρο οικήματος μιά αιτηλητικό συγκρότημα Βασ. Μπιμπλή.

ΟΡΙΟ ΟΙΚΙΣΜΟΥ "ΜΥΡΤΕΑ"

1. Ν.Δ. άκρο ιδιοκτησίας Τριαντάφυλλου Νικόλαου με δρόμο προς Οριό.
2. Ιδιοκτησία Γεώργιου Γιαννακούλας Β.Α. άκρο ιδιοκτησίας Δημ. Μπιμπλή.
3. Β.Α. άκρο ιδιοκτησίας Νίκης Ντάνου.
4. Ν.Α. άκρο ιδιοκτησίας Δημήτριου Πέππα.
5. Ν.Δ. άκρο ιδιοκτησίας Ευάγγελου Παπαναστασίου.
6. Ν.Δ. γωνία ιδιοκτησίας Ευάγγελου Μπιμπλή με δρόμο Πυργίου-Μυρτέας.

ΣΗΜΕΙΩΣΕΙΣ:

1) Εκτός των αριθμημένων ορίων των οικισμών "ΟΡΙΟ" και "ΜΥΡΤΕΑ" και μέσα στα όρια των κύκλων με ακτίνα 800μ. από τα κέντρα των οικισμών που είναι α) μιά τον οικισμό Οριό η εκκλησία η "Κοίμηση της Θεοτόκου" & β) μια τον οικισμό Μυρτέα η εκκλησία τα "Εννιαμέρα της Θεοτόκου", θα χορηγούνται οικοδομικές άδειες μετά από γνωμοδότηση του Δασαρχείου της περιοχής μιά κάθε περίπτωση ξεχωριστά σαν στάσιμοι οικισμοί σύμφωνα με το Π.Δ. της 24-4/3-5-85 (Φ.Ε.Κ. 181Δ') άρθρο 4 παράγραφος 16 όπως τροποποιήθηκε με το από 14-2-87 (Φ.Ε.Κ. 133Δ'/23-2-87) σε εφαρμογή των διατάξεων του Π.Δ. 6-12-82 (Φ.Ε.Κ. 588Δ') μιά τους οικισμούς που έχουν καθοριστεί στάσιμοι με απόφαση Νομάρχη.

2) Εξαιρείται από το όριο του οικισμού "ΟΡΙΟ" η διαγραμμισμένη δασική έκταση.

ΝΟΜΑΡΧΙΑ ΕΥΒΟΙΑΣ
ΤΜΗΜΑ ΠΟΛΕΟΔΟΜΙΑΣ & ΠΟΛΕΟΔ. ΕΦΑΡΜΟΓΩΝ
Συνοδεύει την απόφαση κ. Νομάρχη για
την τροποποίηση της 13468/κ143/28-1-86 απόφασης Νομάρχη μιά τα όρια των οικισμών "ΟΡΙΟ" & "ΜΥΡΤΕΑ"

Αριθμός απόφασης: 7164
Ημερομηνία: 3-9-1992
Ο ΠΡΟΪΣΤΑΜΕΝΟΣ



...ΑΧΝΟΣ ΓΕΩΡΓΙΟΣ
...ΟΛ. ΜΗΧΑΝΙΚΟΣ

ΟΡΙΟΘΕΤΗΣΗ ΟΙΚΙΣΜΟΥ	Αριθμος σχεδίου: Π-1.1
	ΚΛ 1:5000
Συνταξη: Μ. ΑΣΗΜΙΔΗΣ — Ελεγχος	Ημερ



Υπουργειο Χωροταξιας Οικισμου και Περιβαλλοντος
ΔΙΕΥΘΥΝΣΗ ΧΩΡΟΤΑΞΙΑΣ

Μυρτέα
2. 3. 4. 5.
5498,5
14000 14500 15000

Αριθ. οικ. 1993 (4)

Τροποποίηση εγκεκριμένου ρυμοτομικού σχεδίου πόλης Βέροιας Ν. Ημαθίας στα Ο.Τ. 542α - 542β.

Η ΝΟΜΑΡΧΗΣ ΗΜΑΘΙΑΣ

Έχοντας υπόψη:

1. Τις διατάξεις του Ν.Δ/τος της 17.7.1923 (ΦΕΚ 228Α/16.8.23) «περί σχεδίων πόλεων κ.λπ.».

2. Το Π.Δ/γμα 183 (ΦΕΚ 70Α/5.6.86) «έγκριση τροποποιήσεων σχεδίων πόλεων και καθορισμός όρων και περιορισμών δόμησης από τους Νομάρχες».

3. Την πολεοδομική μελέτη αναθεώρησης του εγκεκριμένου ρυμοτομικού σχεδίου της πόλης Βέροιας όπως εγκρίθηκε με την ΕΠΑ 182/87/88 απόφαση Νομάρχη Ημαθίας (ΦΕΚ 78Δ/3.2.88).

4. Την υπ' αριθ. 512/90 απόφαση του Δημοτικού Συμβουλίου Βέροιας.

5. Την από 11.11.91 θετική γνωμοδότηση του Συμβουλίου Χ.Ο.Π. - Ν. Ημαθίας όπως αυτή διατυπώθηκε στην 4η πράξη του 11ου πρακτικού/91, αποφασίζουμε:

Εγκρίνουμε την τροποποίηση του εγκεκριμένου ρυμοτομικού σχεδίου πόλης Βέροιας Ν. Ημαθίας στα Ο.Τ. 542α και 542β έτσι ώστε να καταργηθεί ο πεζόδρομος που προβλέπεται μεταξύ των παραπάνω Ο.Τ. όπως φαίνεται και στο θεωρημένο από τον Προϊστάμενο του Πολεοδομικού Τμήματος Δήμου Βέροιας τοπογραφικό διάγραμμα που συνοδεύει την απόφαση αυτή.

Μετά την δημοσίευση, ακριβές αντίγραφο του διαγράμματος που συνοδεύει την απόφαση να αναρτηθεί για δεκαπέντε (15) ημέρες στον πίνακα ανακοινώσεων του Πολεοδομικού Τμήματος Δήμου Βέροιας.

Η παρούσα απόφαση να δημοσιευθεί στην Εφημερίδα της Κυβερνήσεως και η ισχύς της αρχίζει από την ημερομηνία της δημοσίευσης.

Βέροια, 10 Αυγούστου 1992

Η Νομάρχης
ΦΑΝΗ ΠΑΡΤΣΑΦΥΛΛΙΔΟΥ

ΤΡΟΠΟΠΟΙΗΣΗ ΕΓΚΕΚΡΙΜΕΝΟΥ ΡΥΜΟΤΟΜΙΚΟΥ ΣΧΕΔΙΟΥ ΠΟΛΗΣ ΒΕΡΟΙΑΣ Ν. ΗΜΑΘΙΑΣ ΣΤΑ Ο.Τ. 542α-542β

ΚΛΙΜΑΚΑ 1:500

NORD

Ο.Τ. 542α

οδός Νίκης

οδός Ηρακλέους

οδός Σολωμού

πεζόδρομος

-26600 -26650 -26700 -26750 -26800

-21800 -21750 -21700 -21650

Α/Α	ΟΝΟΜΑΤΕΠΩΝΥΜΟ ΙΔΙΟΚΤΗΤΗ
1	Δοβλέτογλου Λυδία
2	Στεργιόπουλος Θεόδωρος
3	Νόδη Σωτηρία
4	Χ'' Χρήστου Λεωνίδας
5	Γεωργιάδου Βαλεντίνη
6	Τομπέκογλου Χρήστος
7	Μπάλογλου Χαράλαμπος
8	Σκαλιάρη Δωροθέα
9	Μούμογλου Γεώργιος - Πολυξένη
10	Ασλάνογλου Σταύρος
11	Δελμπιώρχης Ευριπίδης
12	Τσολμεκτσής Αθανάσιος

Ακριβές αντίγραφο από το πρωτότυπο που συνοδεύει την υπαριθ. οικ. 1993/10-8-92 απόφαση Νομάρχου Ημαθίας

ΘΕΩΡΗΘΗΚΕ
Ο Προϊστάμενος Π.Τ.Δ.Β.

ΓΕΩΡΓΙΟΣ ΚΩΣΤΟΥΛΑΣ
ΑΡΧΙΤΕΚΤΩΝ ΜΗΧΑΝΙΚΟΣ

